



ΕΦΗΜΕΡΙΣ ΤΗΣ ΚΥΒΕΡΝΗΣΕΩΣ

ΤΗΣ ΕΛΛΗΝΙΚΗΣ ΔΗΜΟΚΡΑΤΙΑΣ

ΤΕΥΧΟΣ ΤΕΤΑΡΤΟ **Αρ. Φύλλου 945**

13 Νοεμβρίου 2001

ΠΕΡΙΕΧΟΜΕΝΑ

ΑΠΟΦΑΣΕΙΣ

ΑΠΟΦΑΣΕΙΣ

Αριθ. 51936 (1)

Χορήγηση οικοδομικής άδειας εκσκαφών - επιχώσεων του έργου «Ολυμπιακό Κέντρο Γραπτού Τύπου - MPC», στο Ο.Τ. 1082 του ρυμοτομικού σχεδίου Αγίου Θωμά Αμαρουσίου.

Η ΥΠΟΥΡΓΟΣ
ΠΕΡΙΒΑΛΛΟΝΤΟΣ, ΧΩΡΟΤΑΞΙΑΣ ΚΑΙ ΔΗΜ. ΕΡΓΩΝ

Έχοντας υπόψη:

1. Τις διατάξεις του Ν. 1032/1980 (ΦΕΚ 47/Α΄) περί συστάσεως του Υπουργείου Χωροταξίας, Περιβάλλοντος και Δημοσίων Έργων.

2. Τις διατάξεις της παραγρ. 1 του άρθρου 22 του Ν. 1577/1985 (ΦΕΚ 210/Α΄) «περί ΓΟΚ», όπως τροποποιήθηκε και ισχύει με τον Ν. 2831/2000 (ΦΕΚ 140/Α΄).

3. Τις διατάξεις του άρθρου 5 του Ν. 2730/1999 (ΦΕΚ 130/Α΄) «Σχεδιασμός, ολοκληρωμένη ανάπτυξη και εκτέλεση Ολυμπιακών Έργων και άλλες διατάξεις».

4. Τις διατάξεις της παρ. 4 του άρθρου 3 του Ν. 2833/2000 (ΦΕΚ 150/Α΄) «Θέματα προετοιμασίας των Ολυμπιακών Αγώνων 2004 και άλλες διατάξεις».

5. Την 29819/7459/84 εγκύκλιο ΥΠΕΧΩΔΕ (αρ. εγκ. 74/84).

6. Τις διατάξεις περί εκτελέσεως Δημοσίων Έργων.

7. Τις διατάξεις του από 8/13-7-1993 Π.Δ. (ΦΕΚ 795/Δ΄/93) «τρόπος έκδοσης οικοδομικών αδειών και έλεγχος των ανεγειρομένων οικοδομών» και του παραρτήματός του.

8. Την 49493/5-7-2001 απόφαση «Καθορισμός αρμόδιας Υπηρεσίας για την έκδοση οικοδομικών εργασιών των Ολυμπιακών Έργων».

9. Την 49882/24-7-01 απόφαση Υπουργού ΠΕ.ΧΩ.Δ.Ε. (ΦΕΚ 1044/Β΄/8-8-2001).

10. Το αριθ. ΕΥΔΕ Φ270/30/1718/1-11-2001 έγγραφο της Γενικής Γραμματείας Αθλητισμού, με το οποίο ζητείται η έκδοση άδειας εκσκαφών - επιχώσεων του έργου «Ολυμπιακό Κέντρο Γραπτού Τύπου-MPC», στο Ο.Τ. 1082 του ρυμοτομικού σχεδίου Αγίου Θωμά Αμαρουσίου και υπεβλήθησαν τα προβλεπόμενα δικαιολογητικά και σχέδια θεωρημένα από την αρμόδια Υπηρεσία, αποφασίζουμε:

Χορηγούμε άδεια εκτέλεσης εργασιών εκσκαφών - επιχώσεων του έργου «Ολυμπιακό Κέντρο Γραπτού Τύπου - MPC», στο Ο.Τ. 1082 του ρυμοτομικού σχεδίου Αγίου Θωμά Αμαρουσίου.

Η απόφαση αυτή να δημοσιευθεί στην Εφημερίδα της Κυβερνήσεως.

Αθήνα, 6 Νοεμβρίου 2001

Η ΥΠΟΥΡΓΟΣ

ΒΑΣΩ ΠΑΠΑΝΔΡΕΟΥ

ΤΑΥΤΟΤΗΤΑ ΕΡΓΟΥ	ΕΚΣΚΑΦΕΣ-ΕΠΙΧΩΣΕΙΣ 'ΟΛΥΜΠΙΑΚΟ ΚΕΝΤΡΟ ΓΡΑΠΤΟΥ ΤΥΠΟΥ-MPC',	ΔΙΑΤΑΞΕΙΣ Ν. 2730 / 99 Άρθρο 2 παρ. 2 Ν. 2947/2001
ΑΡΜΟΔΙΟΣ ΦΟΡΕΑΣ	ΓΕΝ. ΓΡΑΜ. ΑΘΛΗΤΙΣΜΟΥ	ΕΥΔΕ / ΑΟΕΕ

ΔΗΜΟΣ	ΑΜΑΡΟΥΣΙΟΥ
ΘΕΣΗ	Ο.Τ. 1082 ΡΥΜΟΤΟΜΙΚΟΥ ΣΧΕΔΙΟΥ ΑΓΙΟΥ ΘΩΜΑ
ΕΠΙΦΑΝΕΙΑ ΓΗΠΕΔΟΥ	14.328,732 τ.μ.
ΧΡΗΣΗ Προσωρινή	
Τελική	ΟΛΥΜΠΙΑΚΟ ΚΕΝΤΡΟ ΓΡΑΠΤΟΥ ΤΥΠΟΥ-MPC

ΧΩΡΟΘΕΤΗΣΗ	Ν. 2730 / 99 Άρθρο 2 παρ. 2
ΕΓΚΡΙΣΗ ΠΕΡΙΒΑΛΛΟΝΤΙΚΩΝ ΟΡΩΝ	
ΚΥΚΛΟΦΟΡΙΑΚΗ ΣΥΝΔΕΣΗ & ΕΝΕΡΓΗΤΙΚΗ ΠΥΡΟΠΡΟΣΤΑΣΙΑ	
ΕΡΓΑ ΥΠΟΔΟΜΗΣ	Κ.Υ.Α.

ΟΡΟΙ ΔΟΜΗΣΗΣ ΙΣΧΥΟΝΤΕΣ	ΚΑΛΥΨΗ	ΥΨΟΣ	ΣΥΝΤΕΛΕΣΤΗΣ	ΔΙΑΤΑΞΕΙΣ Π.Δ. 26-7-96 (ΦΕΚ 625 Δ')

ΠΡΑΓΜΑΤΟΠΟΙΟΥΜΕΝΑ ΣΤΟΙΧΕΙΑ ΔΟΜΗΣΗΣ	ΜΕΛΕΤΗΤΕΣ	ΑΠΟΦΑΣΕΙΣ ΟΡΙΣΜΟΥ
ΚΑΛΥΨΗ : ΔΟΜΗΣΗ : ΑΡ. ΟΡΟΦΩΝ : ΥΨΟΣ : ΟΓΚΟΣ : ΣΤΑΤΙΚΟΣ ΦΟΡΕΑΣ :	1 Κ. Κυριακίδης & Συνεργάτες ΑΕ 2 Εταιρεία Μελετών Καρανικόλας, Ζαχαρόπουλος Παπαδόπουλος ΕΠΕ 3 ...... 4	Εγγρ. .ΕΥΔΕ Φ270/30/1718/01 ....
	ΕΠΙΒΛΕΠΟΝΤΕΣ	ΑΠΟΦΑΣΕΙΣ ΟΡΙΣΜΟΥ
ΠΡΟΣΩΡΙΝΕΣ ΕΓΚΑΤΑΣΤΑΣΕΙΣ	1 Αγιοργίτης Πέτρος (Πολ/κός Μηχ/κός) 2 ...... (Αρχιτεκτονικά)	Εγγρ. .ΕΥΔΕ Φ270/32/1741/01 ......
ΑΝΑΘΕΩΡΗΣΗ	3 ...... (Εγκαταστάσεις) 4	

ΗΛΕΚΤΡΟΔΟΤΗΣΗ	ΑΛΛΑΓΗ ΧΡΗΣΗΣ

	ΕΛΕΓΧΟΣ				
ΑΡ. ΠΡΩΤ. : 51936 ΗΜ/ΝΙΑ : / 11 / 2001 ΙΣΧΥΕΙ ΓΙΑ 6 ΜΗΝΕΣ	ΑΡΧΙΤΕΚΤ. Ε.ΔΕΜΠΕΣΗ	ΣΤΑΤΙΚΑ	ΗΛ/ΜΗΧ/ΚΑ	ΦΟΡ/ΚΑ Εργο Ιδιοκτ. Δημοσίου	ΑΔΕΙΑ Ο. Ε. 5 / 2001

ΑΚΡΙΒΕΣ ΑΝΤΙΓΡΑΦΟ
ο Προϊστ. του Βοηθ. Γραμματείας Α' Αθήνα 6/11/2001



Η ΥΠΟΥΡΓΟΣ
ΠΕΡΙΒΑΛΛΟΝΤΟΣ ΧΩΡΟΤΑΞΙΑΣ ΚΑΙ ΔΗΜΟΣΙΩΝ ΕΡΓΩΝ

ΒΑΣΩ ΠΑΠΑΝΔΡΕΟΥ

ΚΟΙΝΟΠΟΙΗΣΗ
ΩΣ Ο ΣΥΝΗΜΜΕΝΟΣ
ΠΙΝΑΚΑΣ

Αριθ. ΠΕΧΩ οίκ.3366/Φτροπ/2001 (2)

Τροποποίηση εγκεκριμένου ρυμοτομικού σχεδίου στο Ο.Τ. 294-337 του Δήμου Καματερού Ν. Αττικής.

Ο ΓΕΝΙΚΟΣ ΓΡΑΜΜΑΤΕΑΣ
ΠΕΡΙΦΕΡΕΙΑΣ ΑΤΤΙΚΗΣ

Έχοντας υπόψη:

1) Το Ν. 2503/1997 (ΦΕΚ 107/Α'/30-5-1997) «Διοίκηση, Οργάνωση, Στελέχωση της Περιφέρειας κ.λπ.».

2) Το Ν. 1577/1985 «Γενικός Οικοδομικός Κανονισμός», όπως ισχύει μετά το Ν. 2831/2000 (ΦΕΚ 140/Α').

3) Τα άρθρα 152 παρ. 6, 154, 160 και 161 του από 14/27-7-1999 Π.Δ. «Κώδικας Βασικής Πολεοδομικής Νομοθεσίας» (ΦΕΚ 580/Δ').

4) Την 75724/1151/30-12-1983 (ΦΕΚ 767/Β'/30-12-83) κοινή απόφαση Υπουργών Προεδρίας της Κυβέρνησης και Χ.Ο.Π. «Κωδικοποίηση, τροποποίηση και συμπλήρωση των Συλλογικών Οργάνων, γνωμοδοτικής και αποφασιστικής αρμοδιότητας του Υπ. ΧΟΠ σε ενιαίο κείμενο».

5) Την 11383/20.3.2000 απόφασή μας περί «Συγκρότησης Περιφερειακού Συμβουλίου Χωροταξίας, Οικισμού και Περιβάλλοντος (Περ. ΣΧΟΠ) της Περιφέρειας Αττικής», όπως τροποποιήθηκε και συμπληρώθηκε με τις αριθ. 2711Ζ/30-6-2000 και 46931/30-10-2000 και 46320/11.9.2001 αποφάσεις μας.

6) Την 51/99 απόφαση του Δημοτικού Συμβουλίου του Δήμου Καματερού.

7) Την αριθ. ΠΕΧΩ 1549/2001/φ. τροποποιήσεων εισήγηση της Δ/νσης ΠΕΧΩ Περιφέρειας Αττικής.

8) Την γνωμοδότηση του ΣΧΟΠ της Περιφέρειας Αττικής, που διατυπώθηκε στην 24η συνεδρίαση της 1.11.2001, με την οποία εγκρίνεται η τροποποίηση του ρυμοτομικού σχεδίου του Δήμου Καματερού στο Ο.Τ. 294-337, όπως αναφέρεται στην ομόφωνη απόφαση του Δημοτικού Συμβουλίου.

9) Το γεγονός ότι από τις κανονιστικές διατάξεις της απόφασης αυτής δεν προκαλείται δαπάνη σε βάρος του κρατικού προϋπολογισμού και του οικείου ΟΤΑ.

Εγκρίνεται η τροποποίηση του εγκεκριμένου ρυμοτομικού σχεδίου του Δήμου Καματερού στο Ο.Τ. 294-337, με την μετατόπιση του πεζόδρομου στην αρχική του θέση προς το Ο.Τ. 337, ώστε να ταυτιστεί με τον υφιστάμενο ιδιωτικό δρόμο και να ευθυγραμμισθεί ανάντι και κατάντι με τους εγκεκριμένους από το ρυμοτομικό σχέδιο πεζόδρομους, όπως αυτή φαίνεται στο σχετικά πρωτότυπο διάγραμμα σε κλίμακα 1: 500, που έχει θεωρηθεί από την προϊσταμένη της Δ/νσης ΠΕΧΩ Περιφέρειας Αττικής και που συνοπτικό του αντίτυπο δημοσιεύεται με την παρούσα απόφαση.


Η ισχύς της παρούσας απόφασης αρχίζει από την δημοσίευσή της στην Εφημερίδα της Κυβερνήσεως.


Η απόφαση αυτή να δημοσιευθεί στην Εφημερίδα της Κυβερνήσεως.

Αθήνα, 6 Νοεμβρίου 2001

Ο Γενικός Γραμματέας Περιφέρειας
ΜΙΧΑΗΛ ΚΥΡΙΑΚΙΔΗΣ

ΕΛΛΗΝΙΚΗ ΔΗΜΟΚΡΑΤΙΑ
ΝΟΜΑΡΧΙΑ ΑΘΗΝΩΝ
ΔΗΜΟΣ ΚΑΜΑΤΕΡΟΥ
ΤΕΧΝΙΚΗ ΥΠΗΡΕΣΙΑ

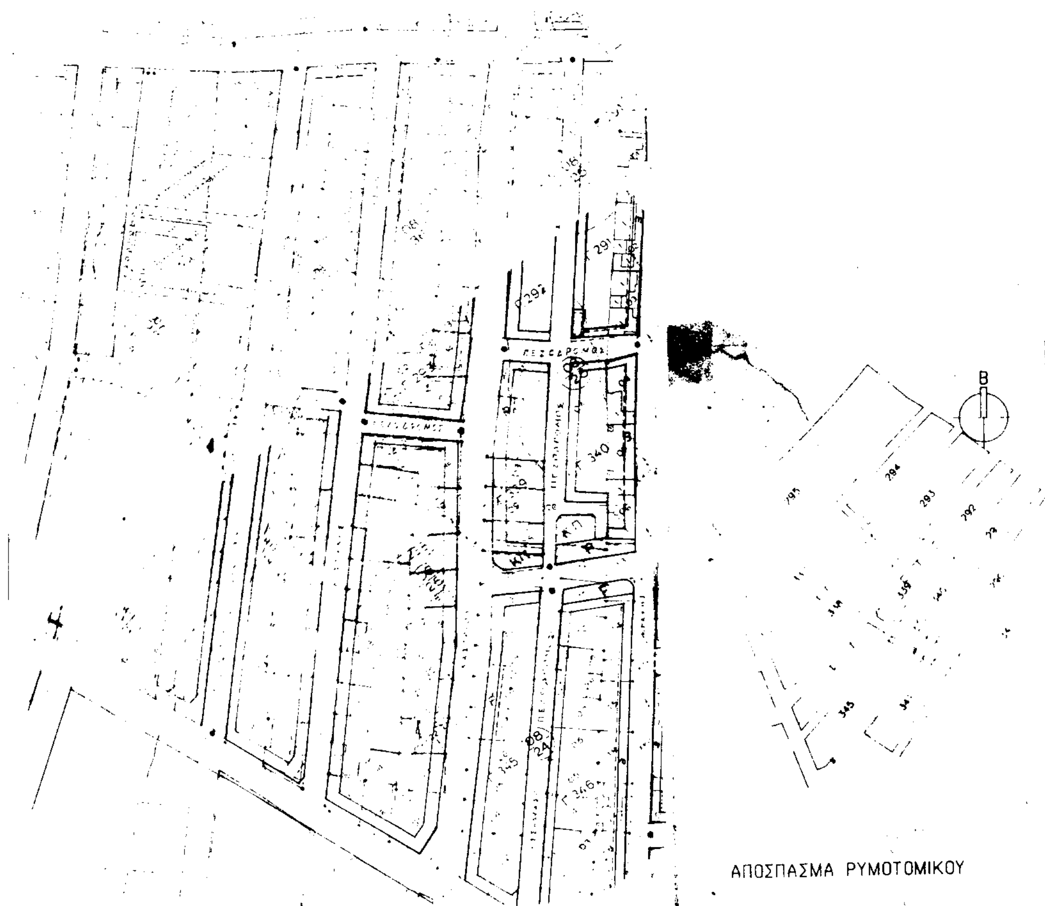

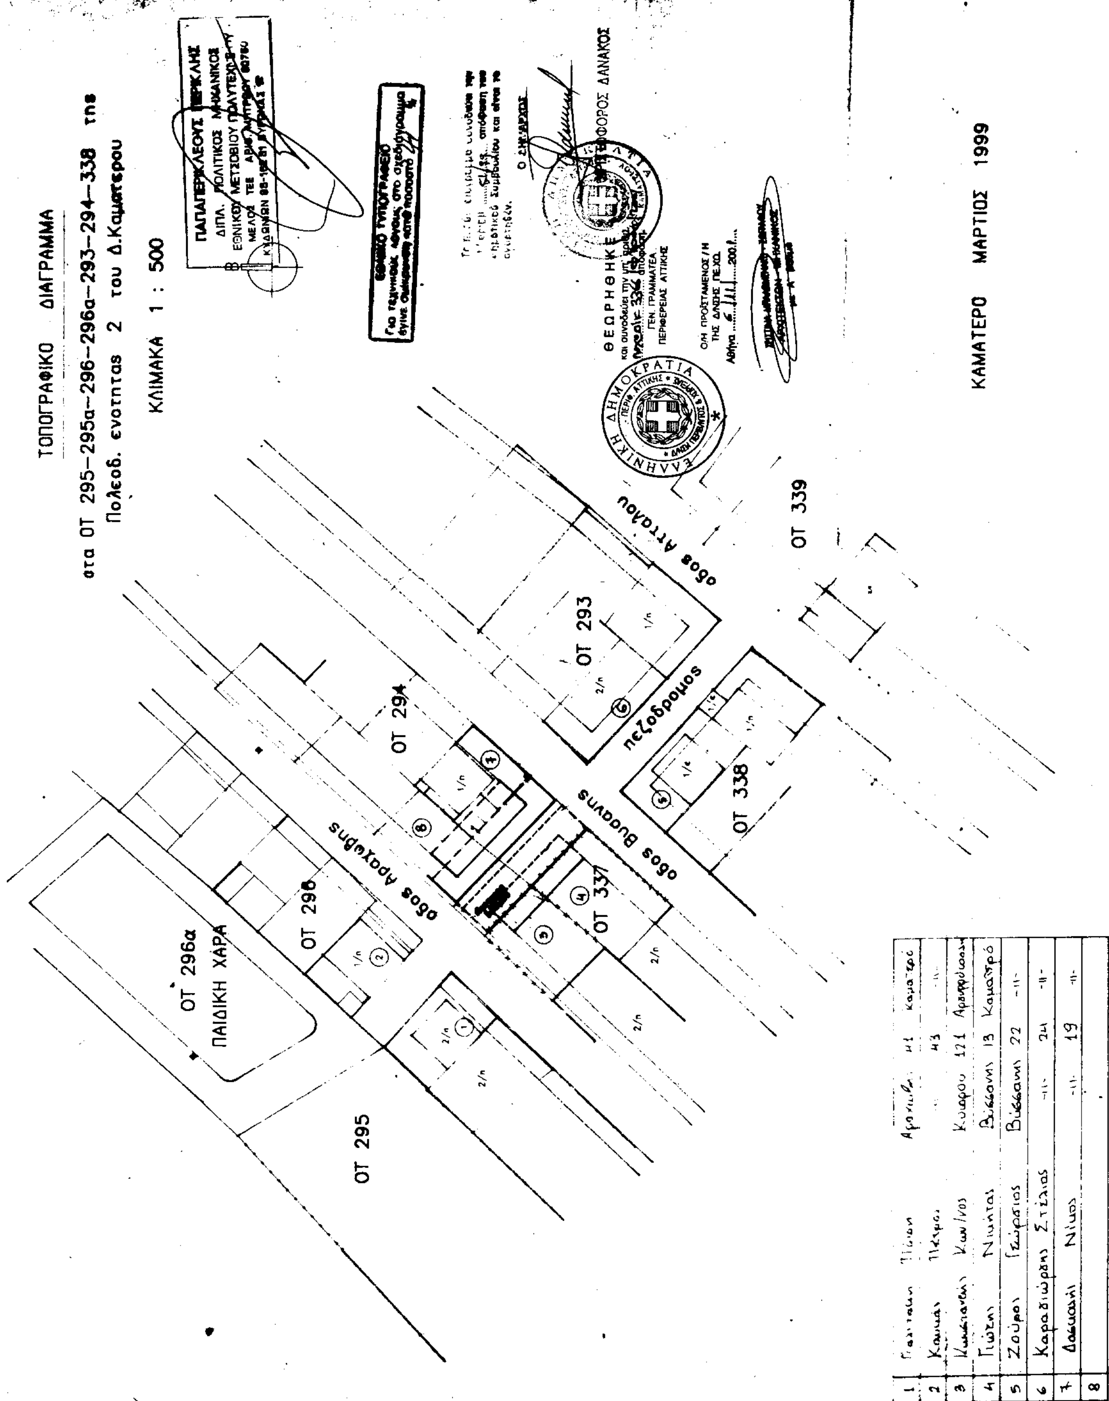

1	[illegible]	[illegible]	Αραχώβης	41	Καματερό
2	Καλιάς	Πέτρος	-"-	43	-"-
3	Κωνσταντής	Κων/νος	Κύπρου	121	[illegible]
4	Γιώτης	Νικήτας	Βυσσάνης	13	Καματερό
5	Ζούρος	Γεώργιος	Βυσσάνης	22	-"-
6	Καραδιώρδης	Στέλιος	-"-	24	-"-
7	[illegible]	Νίκος	-"-	19	-"-
8					

Αριθ. ΠΕ.ΧΩ.οικ.3364/Φ.τροπ./2001 (3)

Τροποποίηση εγκεκριμένου ρυμοτομικού σχεδίου στο ΟΤ Γ 64 στην 3η ΠΕ στο Πόρτο Ράφτη Δήμου Μαρκοπούλου.

Ο ΓΕΝΙΚΟΣ ΓΡΑΜΜΑΤΕΑΣ
ΠΕΡΙΦΕΡΕΙΑΣ ΑΤΤΙΚΗΣ

Έχοντας υπόψη:

1) Το Ν. 2503/1997 (ΦΕΚ 107/Α΄/30-5-1997) «Διοίκηση, Οργάνωση, Στελέχωση της Περιφέρειας κ.λπ.».

2) Το Ν. 1577/1985 «Γενικός Οικοδομικός Κανονισμός», όπως ισχύει μετά το Ν. 2831/2000 (ΦΕΚ 140/Α΄).

3) Τα άρθρα 152 παρ. 6, 154, 160 και 161 του από 14/27-7-1999 Π.Δ. «Κώδικας Βασικής Πολεοδομικής Νομοθεσίας» (ΦΕΚ 580/Δ΄).

4) Την 75724/1151/30-12-1983 (ΦΕΚ 767/Β΄/30-12-83) κοινή απόφαση Υπουργών Προεδρίας της Κυβέρνησης και Χ.Ο.Π. «Κωδικοποίηση, τροποποίηση και συμπλήρωση των Συλλογικών Οργάνων, γνωμοδοτικής και αποφασιστικής αρμοδιότητας του Υπ. ΧΟΠ σε ενιαίο κείμενο».

5) Την 11383/20.3.2000 απόφασή μας περί «Συγκρότησης Περιφερειακού Συμβουλίου Χωροταξίας, Οικισμού και Περιβάλλοντος (Περ. ΣΧΟΠ) της Περιφέρειας Αττικής», όπως τροποποιήθηκε και συμπληρώθηκε με τις αριθ. 27112/30-6-2000, 46931/30-10-2000, 18591/3.4.2001 και 46320/11.9.2001 αποφάσεις μας.

6. Την 87/2001 ομόφωνη απόφαση του Δ.Σ. Δήμου Μαρκοπούλου Μεσογαίας.

7. Την 190/2001 ομόφωνη απόφαση του Δ.Σ Δήμου Μαρκοπούλου Μεσογαίας.

8. Την ΠΕΧΩ 2862/Φ.Τροπ/26-10-2001 θετική εισήγηση της Δ/νσης ΠΕΧΩ Περιφέρειας Αττικής.

9. Τη θετική γνωμοδότηση του ΣΧΟΠ της Περιφέρειας Αττικής, που διατυπώθηκε στην 24η συνεδρίαση της 1-11-2001.

10. Το γεγονός ότι από τις διατάξεις της παρούσης δεν προκαλείται δαπάνη σε βάρος του κρατικού προϋπολογισμού και του οικείου ΟΤΑ, αποφασίζουμε:

1. Εγκρίνεται η τροποποίηση του εγκεκριμένου ρυμοτομικού σχεδίου στο ΟΤ Γ 64 της 3ης ΠΕ στο Πόρτο Ράφτη του Δήμου Μαρκοπούλου - Μεσογαίας με την θεσμοθέτηση ως εγκεκριμένης οδού (πεζόδρομος) υφισταμένης οδού εντός του ΟΤ Γ 64, όπως φαίνεται στο σχετικό πρωτότυπο διάγραμμα σε κλίμακα 1:500, που έχει θεωρηθεί από την προϊσταμένη της Δ/νσης ΠΕΧΩ Περιφέρειας Αττικής και που συνοπτικό του αντίτυπο δημοσιεύεται με την παρούσα απόφαση.

2. Η ισχύς της παρούσας απόφασης αρχίζει από τη δημοσίευσή της στην Εφημερίδα της Κυβερνήσεως.

Η απόφαση αυτή να δημοσιευθεί στην Εφημερίδα της Κυβερνήσεως.

Αθήνα, 6 Νοεμβρίου 2001

Ο Γενικός Γραμματέας Περιφέρειας
ΜΙΧΑΗΛ ΚΥΡΙΑΚΙΔΗΣ

ΑΠΟΣΠΑΣΜΑ ΕΓΚΕΚΡΙΜΕΝΟΥ ΡΥΜΟΤΟΜΙΚΟΥ ΣΧΕΔΙΟΥ

ΚΛΙΜΑΚΑ 1 : 2000

ΚΑΛΥΨΗ 40%

ΜΕΓΙΣΤΟ ΥΨΟΣ

ΘΕΣΕΙΣ ΣΤΑΘΜΕΥΣΗΣ

ΕΘΝΙΚΟ ΤΥΠΟΓΡΑΦΕΙΟ

Για τεχνικούς λόγους στο σχεδιάγραμμο έγινε σμίκρυνση κατά ποσοστό 25 %

Ο.Τ. 62

Ο.Τ. 63

Ο.Τ. 68

Ο.Τ. 64

Ο.Τ. 61

Ο.Τ. 67

Κ.Χ. 6401

ΤΟΠΟΔΟΜΙΚΗ ΤΕΧΝΙΚΗ ΕΤΑΙΡΕΙΑ

ΜΕΛΕΤΗ – ΕΠΙΒΛΕΨΗ – ΚΑΤΑΣΚΕΥΗ

ΛΕΩΦ. ΠΟΡΤΟ ΡΑΦΤΗ 28
190 03 ΜΑΡΚΟΠΟΥΛΟ

ΤΗΛ. (0299) 24014-5
FAX (0299) 24016

ΤΟΠΟΓΡΑΦΙΚΟ ΔΙΑΓΡΑΜΜΑ

ΤΡΟΠΟΠΟΙΗΣΗ

ΣΤΟ Ο.Τ. 64 ΣΤΗΝ 3η Π.Ε. ΠΟΡΤΟ ΡΑΦΤΗ
ΤΟΥ ΔΗΜΟΥ ΜΑΡΚΟΠΟΥΛΟΥ

ΘΕΩΡΗΘΗΚΕ

ΓΕΝ. ΓΡΑΜΜΑΤΕΑ ΠΕΡΙΦΕΡΕΙΑΣ ΑΤΤΙΚΗΣ

Ο/Η ΠΡΟΪΣΤΑΜΕΝΟΣ/Η ΤΗΣ Δ/ΝΣΗΣ ΠΕ.ΧΩ.

ΑΡΧΙΤΕΚΤΩΝ - ΜΗΧΑΝΙΚΟΣ

ΧΑΣΙΩΤΗ ΚΑΤΕΡΙΝΑ

1 : 500

ΦΕΒΡΟΥΑΡΙΟΣ 2001

ΑΔΑΜΑΝΤΙΟΣ Ι. ΚΟΥΡΕΤΑΣ
ΔΙΠΛ. ΑΓΡΟΝΟΜΟΣ ΤΟΠΟΓΡΑΦΟΣ ΜΗΧΑΝΙΚΟΣ
ΕΘΝΙΚΟΥ ΜΕΤΣΟΒΙΟΥ ΠΟΛΥΤΕΧΝΕΙΟΥ
ΜΕΛΟΣ Τ.Ε.Ε. ΑΡΙΘΜΟΣ ΜΗΤΡΩΟΥ 52627
ΛΕΩΦ. ΠΟΡΤΟ ΡΑΦΤΗ 28 - 190 03 ΜΑΡΚΟΠΟΥΛΟ
ΤΗΛ. (0299) 24014

Αριθ. ΠΕ.ΧΩ.οικ.3356/Φ.Τροπ./2001 (4)

Αναστολή έκδοσης οικοδομικών αδειών και εκτέλεσης οικοδομικών εργασιών σε τμήμα του Ο.Τ. 102 του εγκεκριμένου ρυμοτομικού σχεδίου του Δήμου Αγ. Παρασκευής Νομ. Αττικής.

Ο ΓΕΝΙΚΟΣ ΓΡΑΜΜΑΤΕΑΣ
ΠΕΡΙΦΕΡΕΙΑΣ ΑΤΤΙΚΗΣ

Έχοντας υπόψη:

1) Το Ν. 2503/1997 (ΦΕΚ 107/Α΄/30-5-1997) «Διοίκηση, Οργάνωση, Στελέχωση της Περιφέρειας κ.λπ.».

2) Το Ν. 1577/1985 «Γενικός Οικοδομικός Κανονισμός», όπως ισχύει μετά το Ν. 2831/2000 (ΦΕΚ 140/Α΄).

3) Το άρθρο 15 του από 14/ 27-7-1999 Π.Δ. «Κώδικας Βασικής Πολεοδομικής Νομοθεσίας» (ΦΕΚ 580/Δ΄).

4) Την 75724/1151/30-12-1983 (ΦΕΚ 767/Β΄/30-12-83) κοινή απόφαση Υπουργών Προεδρίας της Κυβέρνησης και Χ.Ο.Π. «Κωδικοποίηση, τροποποίηση και συμπλήρωση των Συλλογικών Οργάνων, γνωμοδοτικής και αποφασιστικής αρμοδιότητας του Υπ. ΧΟΠ σε ενιαίο κείμενο».

5) Την 11383/20.3.2000 απόφασή μας περί «Συγκρότησης Περιφερειακού Συμβουλίου Χωροταξίας, Οικισμού και Περιβάλλοντος (Περ. ΣΧΟΠ) της Περιφέρειας Αττικής», όπως τροποποιήθηκε και συμπληρώθηκε με τις αριθ. 27112/30-6-2000, 46931/30-10-2000, 18591/3.4.2001 και 46320/11.9.2001 αποφάσεις μας.

6. Τις 305/4-12-2000, 114/16-5-2001 και 222/18-10-2001 αποφάσεις του Δημοτικού Συμβουλίου του Δήμου Αγ. Παρασκευής.

8. Την ΠΕ.ΧΩ.2906/12-10-2001 εισήγηση της Δ/νσης ΠΕ.ΧΩ. Περιφέρειας Αττικής.

9. Τη γνωμοδότηση του Σ.Χ.Ο.Π. της Περιφέρειας Αττικής, που διατυπώθηκε στη 4η πράξη της συνεδρίασης της 15ης Οκτωβρίου 2001.

10. Τη γνωμοδότηση του Σ.Χ.Ο.Π. της Περιφέρειας Αττικής, που διατυπώθηκε στην 1η πράξη της 23ης συνεδρίασης της 25ης Οκτωβρίου 2001.

11. Το γεγονός ότι από τις διατάξεις της παρούσης δεν προκαλείται δαπάνη σε βάρος του κρατικού προϋπολογισμού και του οικείου Ο.Τ.Α., αποφασίζουμε:

1. Παρατείνεται η αναστολή έκδοσης οικοδομικών αδειών και η εκτέλεση οικοδομικών - εργασιών για τρεις (3) ακόμα μήνες στο τμήμα του Ο.Τ. 102 του Δήμου Αγ. Παρασκευής (Ν. Αττικής), για το οποίο η αναστολή έχει ήδη παραταθεί με την 1764/26-6-2001 απόφασή μας και περιγράφεται από τα στοιχεία ΑΒΓΔΕΖΗΘΙΚΛΜΝΞΟΠΡΣΑ, όπως απεικονίζεται στο πρωτότυπο θεωρημένο διάγραμμα του οποίου φωτοαντίγραφο σε σμίκρυνση δημοσιεύθηκε με την προαναφερόμενη απόφαση. Σε τμήμα του Ο.Τ. 102 ευρύτερο του προαναφερομένου είχε επιβληθεί αναστολή έκδοσης οικοδομικών αδειών και εκτέλεσης οικοδομικών εργασιών με την ΠΕ.ΧΩ.οικ. 416/13-2-2001 (ΦΕΚ 152/Δ΄/02-03-2001) απόφαση του Γενικού Γραμματέα της Περιφέρειας Αττικής.

2. Η ισχύς της παρούσας απόφασης αρχίζει από τη δημοσίευση της στην Εφημερίδα της Κυβερνήσεως.

Η απόφαση αυτή να δημοσιευθεί στην Εφημερίδα της Κυβερνήσεως.

Αθήνα, 5 Νοεμβρίου 2001

Ο Γενικός Γραμματέας Περιφέρειας
ΜΙΧΑΗΛ ΚΥΡΙΑΚΙΔΗΣ

ΑΠΟ ΤΟ ΕΘΝΙΚΟ ΤΥΠΟΓΡΑΦΕΙΟ